


Потажный план
Секция (подъезд) - Этаж мансардный

отм. +18,945

отм. +18,945

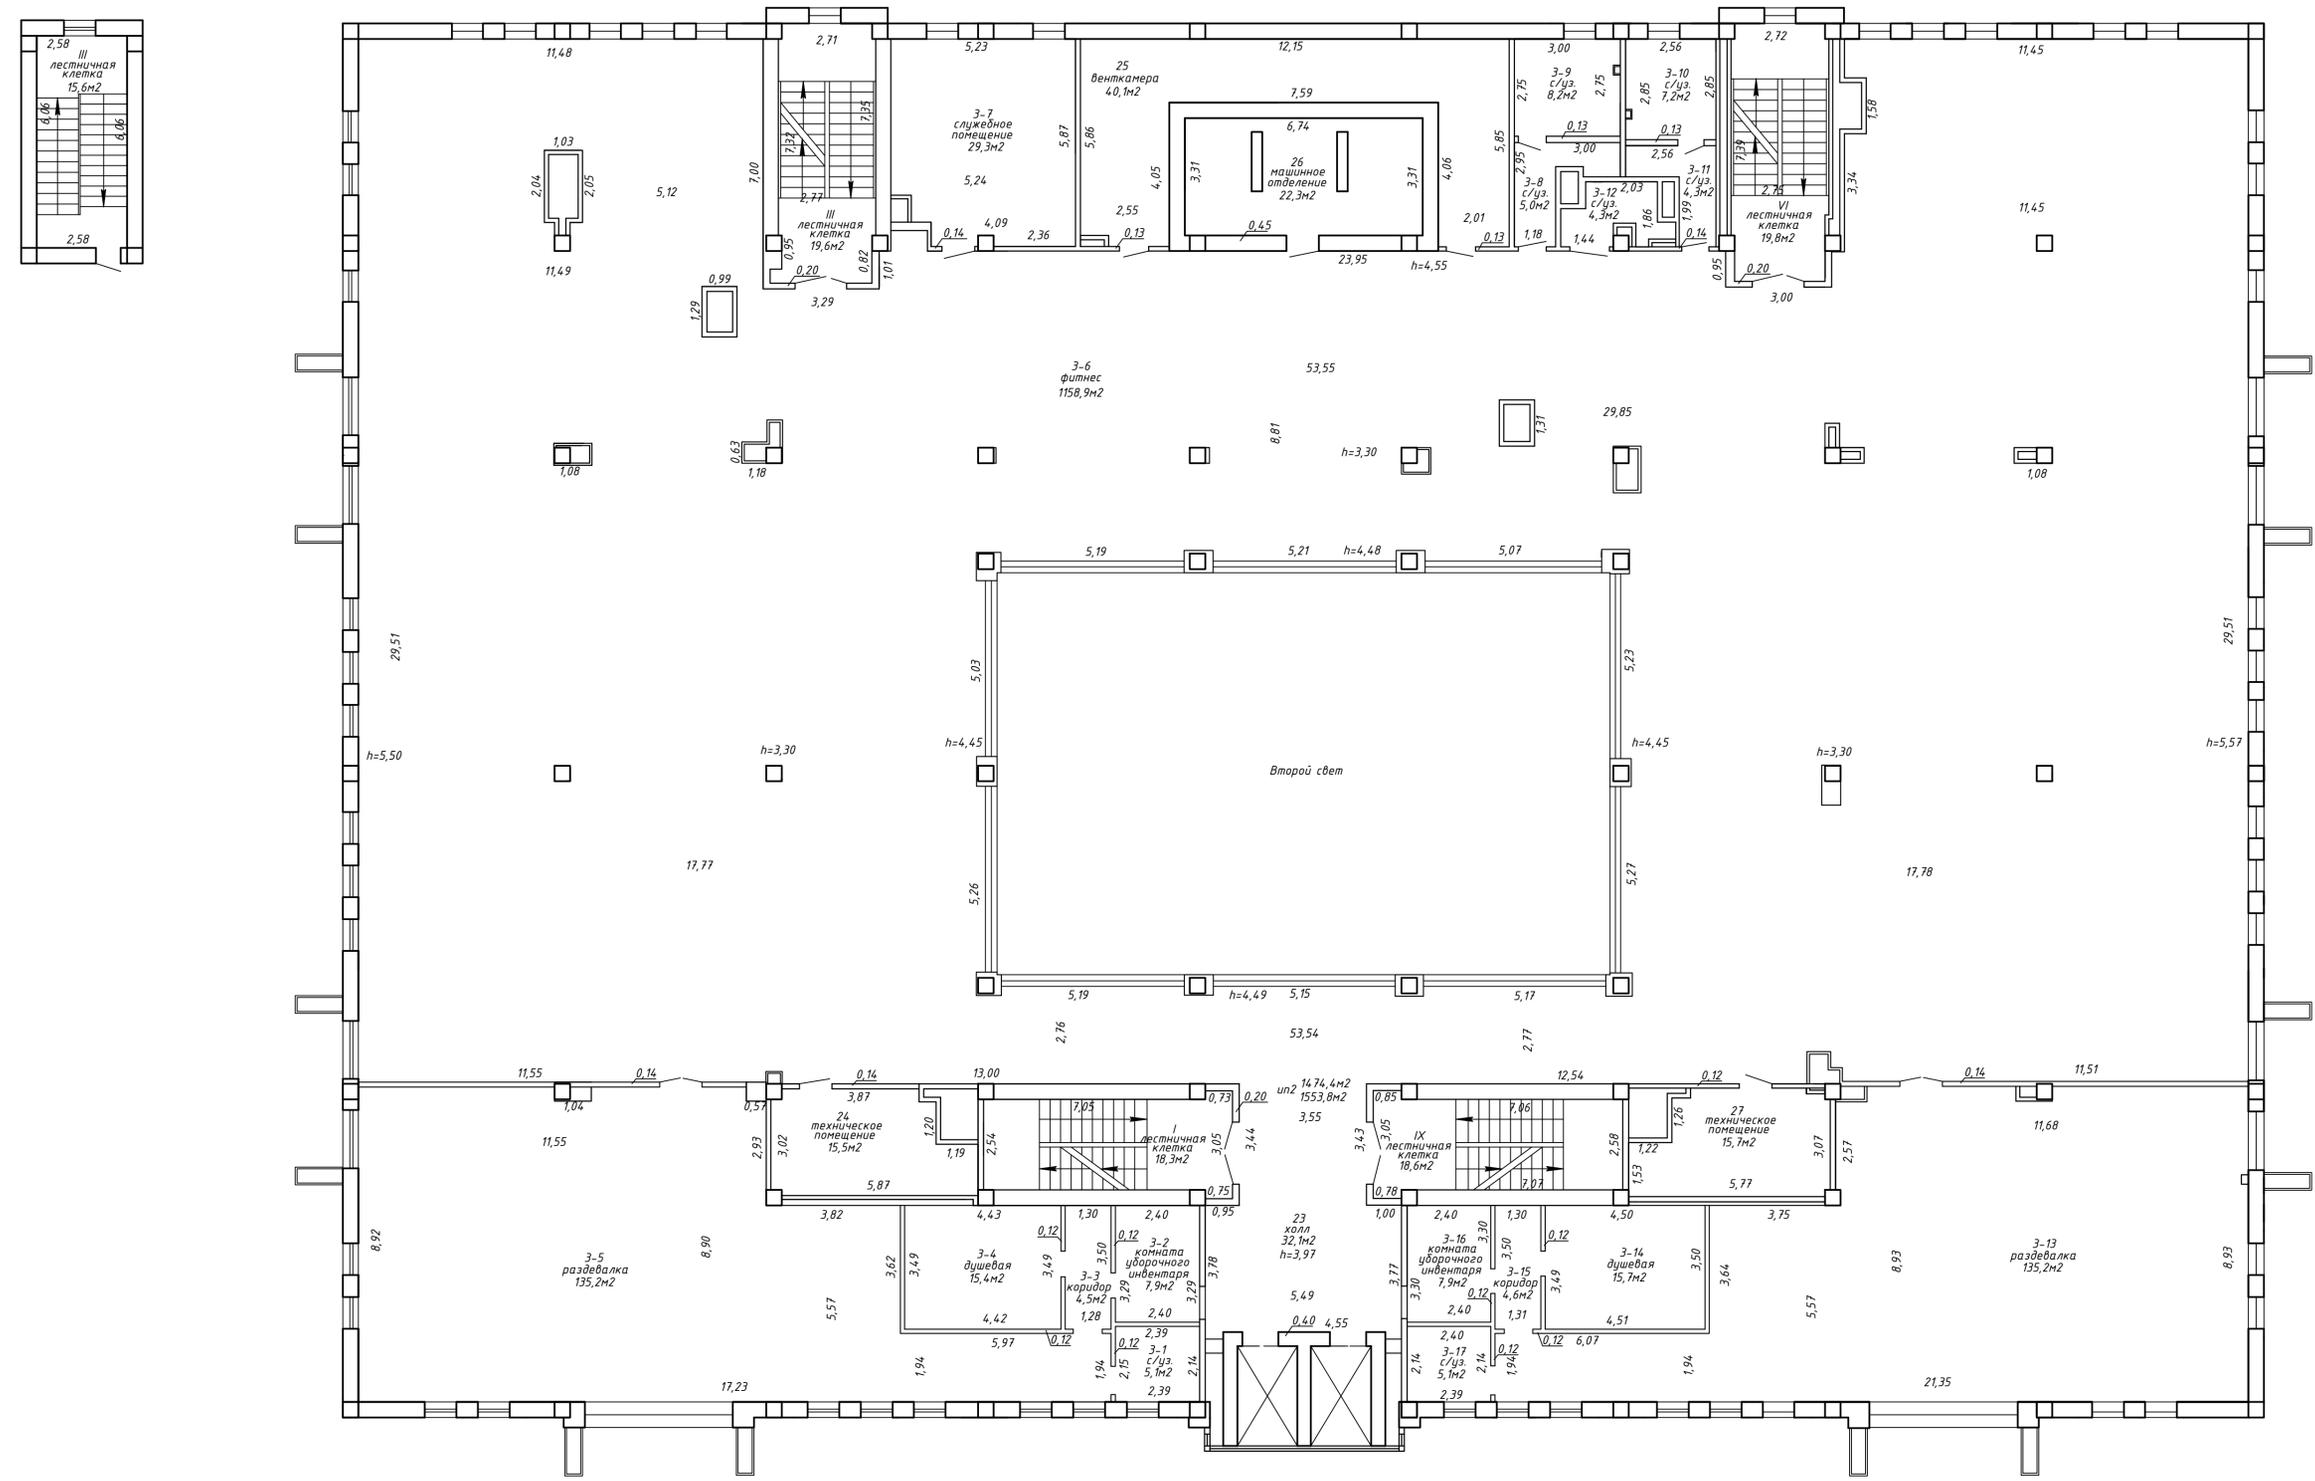

Итого по мансардному этажу: 1474,4м²
1787,1м²

| | | | |
|---|--------------------|-----------------|------|
| РЧП «Гомельское агентство по государственной регистрации и земельному кадастру» | | | |
| Гомельский городской филиал | | | |
| Торгово-офисный центр | | | |
| объекта недвижимого имущества: | | | |
| 246031, Республика Беларусь, Гомельская обл., г.Гомель, | | | |
| пр-т Космонавтов, 61 | | | |
| Литер А5/к | Секция (подъезд) - | Этаж мансардный | |
| Составлен по состоянию на: 23 июля 2021г. | | | |
| Масштаб | Лист 5 | Листов 6 | Стр. |
| 1:100 | И.О.Фамилия | Подпись | Дата |
| Составил | А.В.Гавриленко | | 2021 |
| Оформил | А.В.Гавриленко | | 2021 |